


oppervlakte perceel:
ca. 3500 m²

| bruto oppervlaktestaat | | bruto oppervlaktestaat | |
|------------------------|----------------------|------------------------|----------------------|
| box | oppervlakte | box | oppervlakte |
| box 1 | 26,82 m ² | box 39 | 26,82 m ² |
| box 2 | 26,82 m ² | box 40 | 26,82 m ² |
| box 3 | 26,82 m ² | box 41 | 26,82 m ² |
| box 4 | 26,82 m ² | box 42 | 26,82 m ² |
| box 5 | 26,82 m ² | box 43 | 26,82 m ² |
| box 6 | 26,82 m ² | box 44 | 26,82 m ² |
| box 7 | 26,82 m ² | box 45 | 26,82 m ² |
| box 8 | 26,82 m ² | box 46 | 26,82 m ² |
| box 9 | 26,82 m ² | box 47 | 26,82 m ² |
| box 10 | 26,82 m ² | box 48 | 26,82 m ² |
| box 11 | 20,86 m ² | box 49 | 26,82 m ² |
| box 12 | 20,86 m ² | box 50 | 26,82 m ² |
| box 13 | 20,86 m ² | box 51 | 26,82 m ² |
| box 14 | 20,86 m ² | box 52 | 26,82 m ² |
| box 15 | 20,86 m ² | box 53 | 26,82 m ² |
| box 16 | 20,86 m ² | box 54 | 26,82 m ² |
| box 17 | 20,86 m ² | box 55 | 26,82 m ² |
| box 18 | 26,82 m ² | box 56 | 26,82 m ² |
| box 19 | 26,82 m ² | box 57 | 26,82 m ² |
| box 20 | 26,82 m ² | box 58 | 26,82 m ² |
| box 21 | 26,82 m ² | box 59 | 26,82 m ² |
| box 22 | 26,82 m ² | box 60 | 20,86 m ² |
| box 23 | 26,82 m ² | box 61 | 20,86 m ² |
| box 24 | 26,82 m ² | box 62 | 20,86 m ² |
| box 25 | 26,82 m ² | box 63 | 20,86 m ² |
| box 26 | 26,82 m ² | box 64 | 20,86 m ² |
| box 27 | 26,82 m ² | box 65 | 20,86 m ² |
| box 28 | 20,86 m ² | box 66 | 20,86 m ² |
| box 29 | 26,82 m ² | box 67 | 20,86 m ² |
| box 30 | 26,82 m ² | box 68 | 20,86 m ² |
| box 31 | 26,82 m ² | box 69 | 20,86 m ² |
| box 32 | 26,82 m ² | box 70 | 20,86 m ² |
| box 33 | 26,82 m ² | box 71 | 20,86 m ² |
| box 34 | 26,82 m ² | box 72 | 20,86 m ² |
| box 35 | 26,82 m ² | box 73 | 20,86 m ² |
| box 36 | 26,82 m ² | box 74 | 20,86 m ² |
| box 37 | 26,82 m ² | box 75 | 20,86 m ² |
| box 38 | 26,82 m ² | box 76 | 20,86 m ² |
| totaal: | | 1874,42 m ² | |

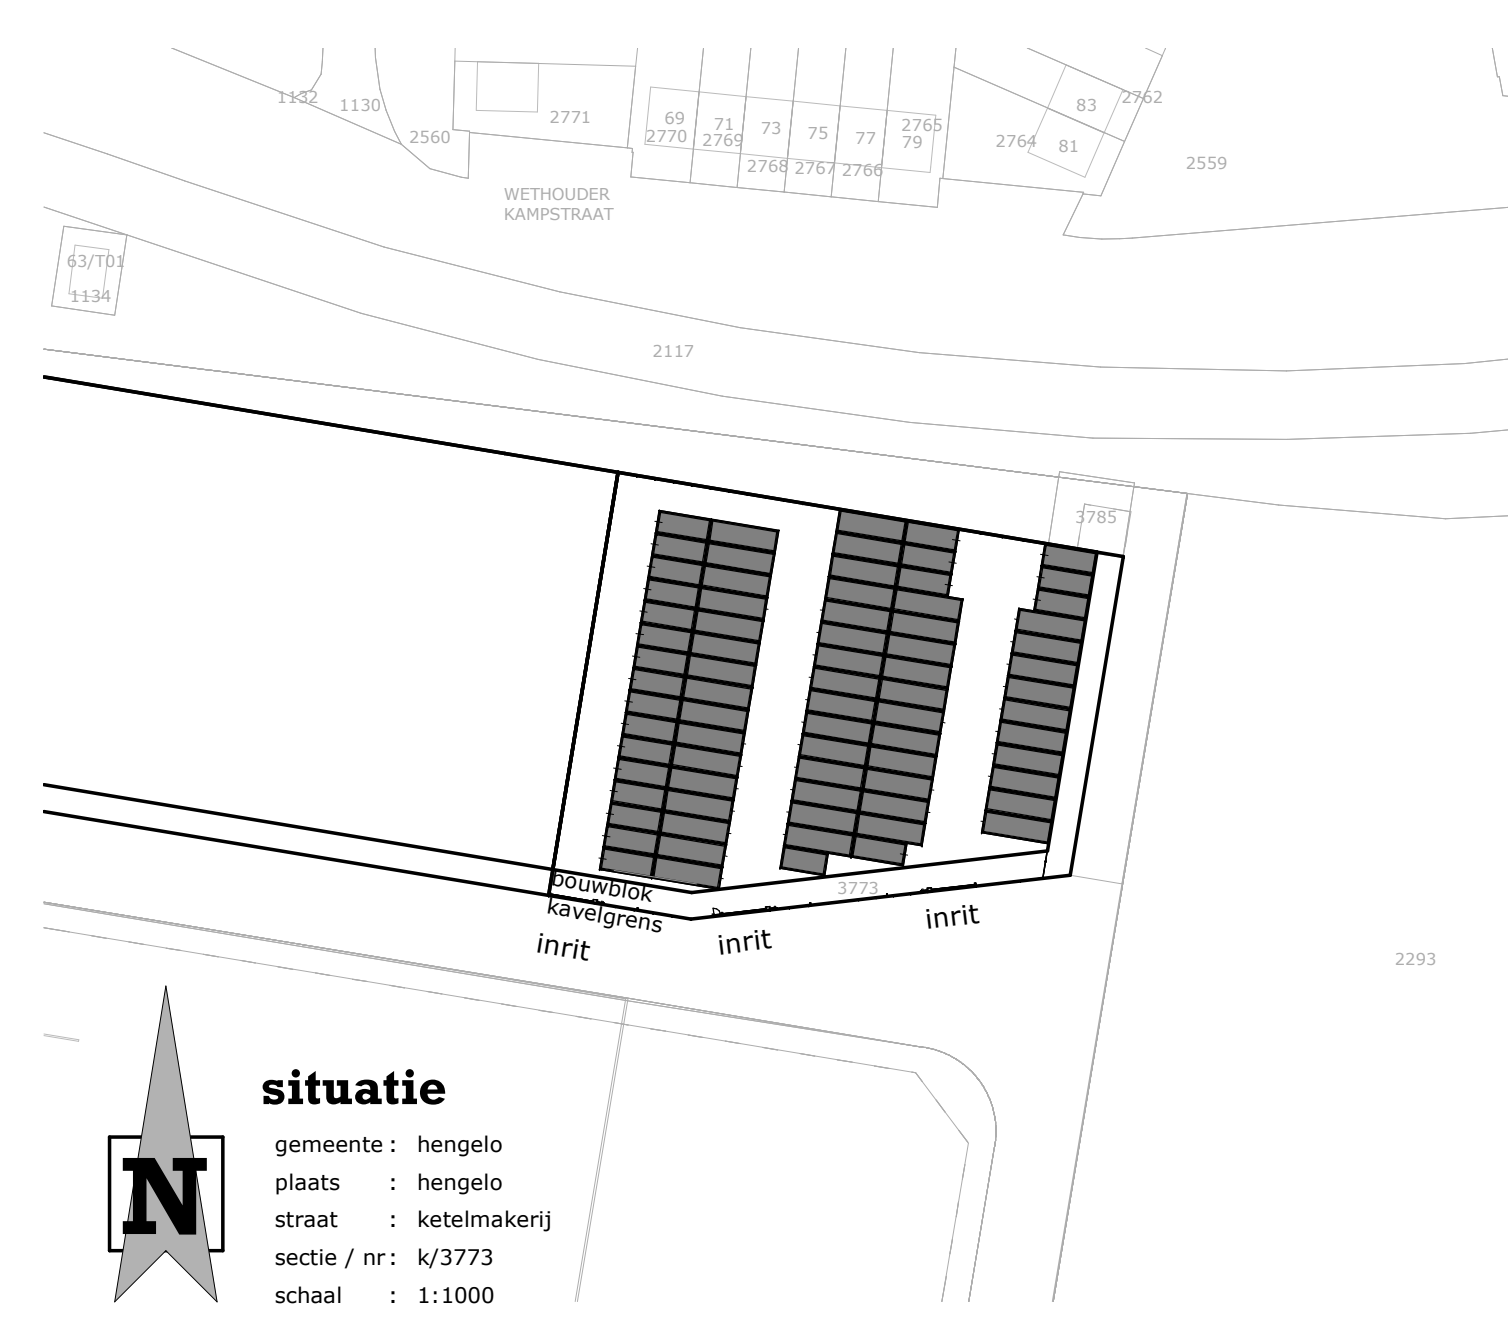

situatie
 gemeente : hengelo
 plaats : hengelo
 straat : ketelmakerij
 sectie / nr : k/3773
 schaal : 1:1000

ontwerp: opslagunits aan de ketelmakerij te hengelo fase 2
 opdrachtgever: BOXKR BV hazenweg 2, 7556bm te hengelo
 architect: Joost perik
 tekenaar: mart stokkingreef
 fase: omgevingsaanvraag
 onderdeel: plattegrond en situatie

schaal: 1:100 datum: 170821
 atm.: 841x1050 wijziging: 170921

pr8
 architecten

interreport oost 34
 7600 sp airmelo
 postbus 15
 7600 aa airmelo
 T 0546 - 540840
 E info@pr8.nl
 I www.pr8.nl

8695
 blad C-100